

リニアは夢の乗り物か？

ストップリニアニュース No.20

発行：リニア新幹線を考える相模原連絡会 2014.05.30

問題山積みのリニア計画沿線のようすを知ってほしい!

～ 自然環境はどうなる ～

私たち、リニア新幹線沿線ネットワーク（共同代表・天野捷一）は、リニア新幹線計画沿線各地の問題点を広く市民、住民に知ってもらい、世論を喚起するため、意見広告（折り込みチラシ）を作成しました。

●1, 4 頁：リニア新幹線って？ もんだいありすぎ!

●2, 3 頁：沿線各地で起きている いろんな問題

★意見広告(チラシ)・ 賛同支援カンパのお願い

沿線各地で“新聞折り込み”を計画していますが、みなさんの財政的なご支援なしでは実行できません。趣旨に賛同・募金のご協力をお願いします。

(振込みの場合) 郵便振込：口座番号 10930-11407831

「リニア沿線住民ネットワーク」

(通信欄に「意見広告」と記入してください)



タブロイド版 4 頁：大きさ 273(右綴じ)x406mm

神奈川県知事および県教育委員会へ公開質問状を提出

★5月15日 リニア相模原連絡会★

■ リニア新幹線の環境影響評価準備書への知事意見書に関する抗議(書)並びに公開質問状

<要旨>先般(3/25)、JR東海に提出された知事意見書について、相模原市長意見(92項目にわたる)は十分に反映されたとは言えず強く抗議する。相模原市には橋本中間駅、鳥屋車両基地、小倉変電施設の建設と甚大な負担・リスクが科せられる。周辺整備による自治体財政負担、膨大な残土処理、トンネル内事故対策、沿線地域の水涸れ問題などどう考えるか。

■ リニア新幹線橋本駅建設に伴う県立相原高校移転について公開質問状

<要旨>相模原市民・県民から教育環境、自然環境を破壊するのではという多くの疑問や反対(懸念)の声が出された相原高校移転について、移転にかかる費用、巨額と言われる農業施設の移転費用の内訳、財源の担保、自治体財政支出による県民生活への影響はどうなるか。

リニアカフェ 無料



6月17日(火)
午前10時～12時
場所:橋本公民館ミーティング室
(橋本駅北口 イオン6F)

リニア駅建設で
橋本のまち、
住民の生活環境は
どう変わる?

お茶とお菓子でなごやかに!
ご都合のつく時間にどうぞ。
お待ちしております!

主催：リニア新幹線を考える相模原連絡会

共催：教育と緑ある橋本の町づくりを考える会 連絡先：桜井 042-773-7064

豆腐は水が命、リニアで地下水への影響が心配

こだわりのお豆腐・共生食品さん訪問記

地下水を使い、おいしく品質にこだわったお豆腐など「自然との共生を目指した食づくり」をされている共生食品さんを、5月20日緑区橋本台の本社工場にお訪ねしました。社長さんはお留守でしたが、まだお若い現場の製造部、部長補佐さん（社長の息子さん）と衛生管理課長さんにお話しを聞きました。



▶ 部長補佐さんと（右から2人目）

豆腐の8割は水、地下水あつての事業

お豆腐は8割が水でできているため、水が命だそうです。大切な水は敷地内の井戸からくみ上げたもの。月に1度外部に水質検査の依頼をし、品質の管理も徹底されています。ほかに焼きそば麺や、お蕎麦など麺類も生産されていますが、いずれも国産の原料を使い安全な食品をつくることは相当な努力あつてこそだと思えます。もしリニアのトンネル工事で地下水が汚染されたり、くみ上げられなくなった場合は移転も含めて考えていかなければならないとおっしゃっていました。

地下水利用の事業所が多いのに、JR 東海や市からの説明がない

共生食品さんがリニアが工場の近くを通ることを知ったのは、今年に入ってからで、今までJR東海からも市からも何の説明もないそうです。近くには、他にも地下水を利用している事業所さんがあることを教えていただきました。


共生食品・橋本工場（橋本台3-1-29）では、毎週木曜日にお豆腐の販売をされているそうです（地域還元でお安く）。道路沿いにあるブースと、のれんが目印です。【記：河村妙子】

★ 地下トンネルまでの深さは浅い

～相模原は大深度法の適用外～

振動・騒音・電磁波
の影響は...?

駅の周辺、地表からトンネルまでの深さは15m以下!

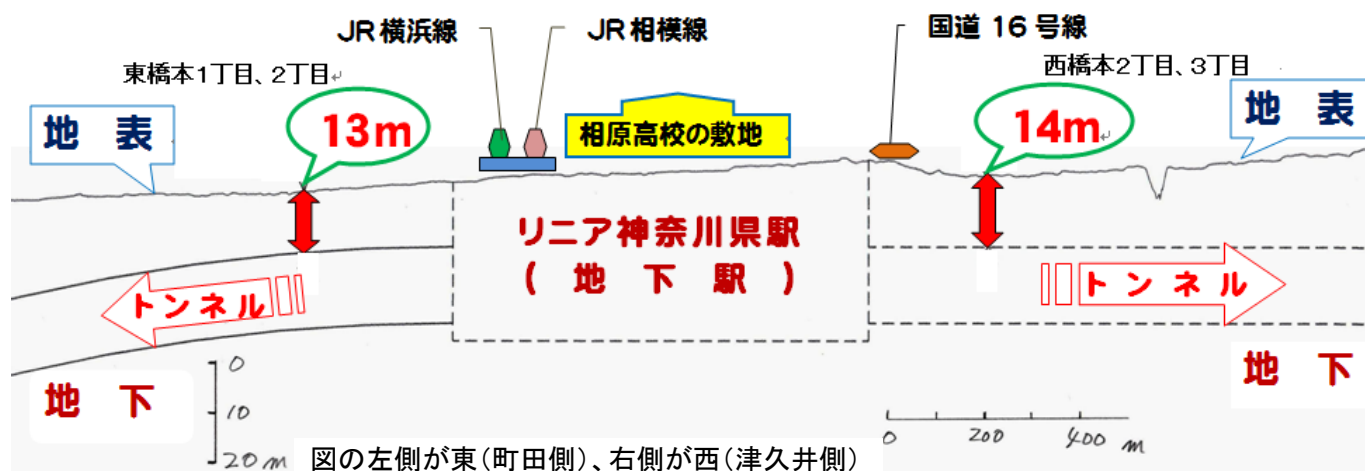

3/14にJR東海が発表した大深度地下法の資料「縦断図」を基に作成）【縮尺は、縦方向1/1,000 横方向1/10,000】

お願い

★ 活動は市民の募金で維持しています、ぜひご協力をお願いします。

郵便振替口座:00240-7-71305 口座名:リニア新幹線を考える相模原連絡会

発行者: 浅賀きみ江
編集責任: 中野渡 旬

相模原市緑区東橋本2-6-2 (TEL:090-4378-9257)

相模原市緑区東橋本3-19-8-309 (TEL, FAX:042-712-7077, mail: MHA01005@nifty.com)